




Wirkenergiezähler

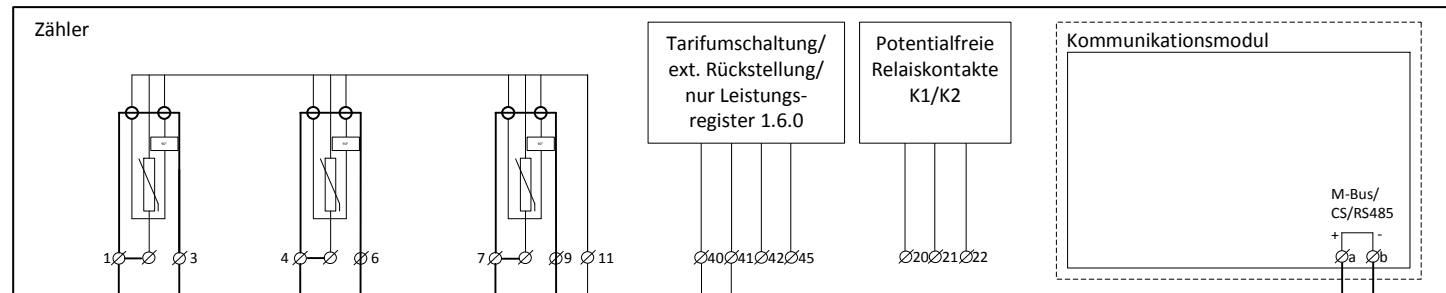

Zählerfernauslesung
(Standort immer neben Zähler)


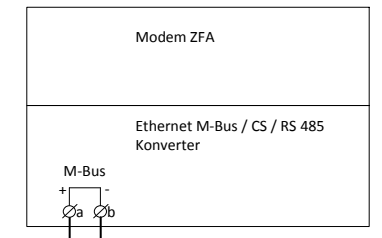


Bei jedem weiteren Zähler

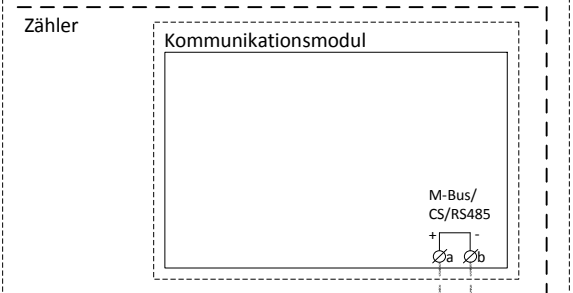


Zwingend TP-Kabel oder Draht min. 0.6mm² verwenden

UP-Steckdose 2xT13 ist durch den Tableaubauer direkt in der Zählerplatte einzubauen

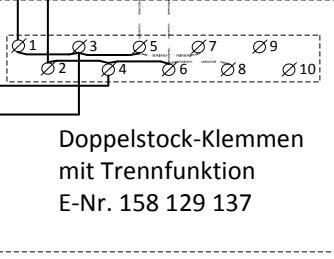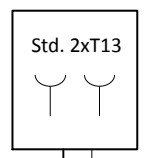


Steuerleiter hellgrau mit Nummern

Steuerleiterklemmsatz plombierbar, Anzahl Drähte gemäss TAB FTE

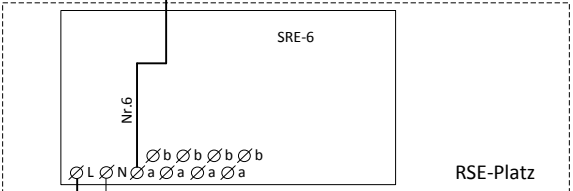

Leiterquerschnitte:
Strompfad: 6mm²
Steuerleiter: 1.5mm²

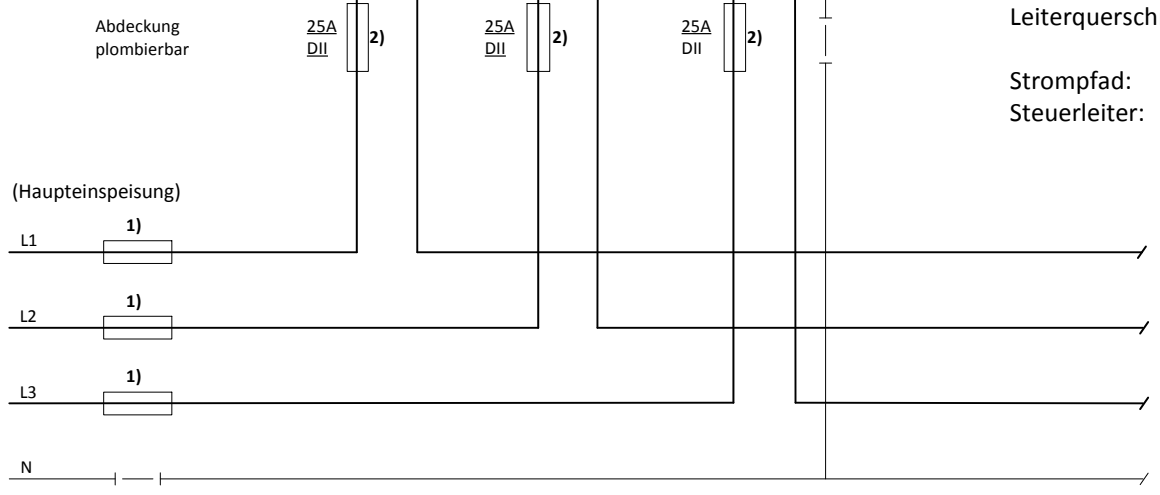

RCBO 30mA C13A pl.

10A pl.

- 1) Hauspeinspeisung Lasttrennsicherung min. DIN 1
- 2) Spannungs-Überstromunterbrecher

Flims Trin Energie Intern. http://www.flims-trin-energie.ch E-Mail contact@flims-trin-energie.ch	KONTAKTADRESSE Flims Trin Energie AG Via dil Casti 17 7017 Flims Dorf Tel: 081/920 90 20 Fax:081/920 90 30	Schema Zählerfernauslesung Zählerfernauslesung MFH-Messeinrichtung 3x400/230V Zeichnungs-Nummer C 6.7/1/1	MASSSTAB ---	ERSTELLDATUM 01.01.2017
			ERSTELLT VON A. Buchli	DRUCKDATUM 01.01.2017
		ZEICHENBLATT 1 VON 1	DATEINAME SCHEMA MFH MIT ZFA AB 2017.VSD	